

Počty traťových kolejí, systémy trakčních soustav a označení podle tabulek traťových poměrů

Number of tracks, electrification systems and denomination pursuant to the table of line conditions


počty traťových kolejí / number of tracks:

- jednokolejná trať / single track line
- == dvoukolejná trať / double track line
- === trojkolejná trať / triple track line

- ▶ oddělená vedená kolej dvou- nebo vícekolejná tratě; obvyklý směr jízdy
separate track and direction of operation

522B číslo tabulky traťových poměrů
number of the table of line conditions

... trať ve vlastnictví jiného subjektu
lines owned by another subject

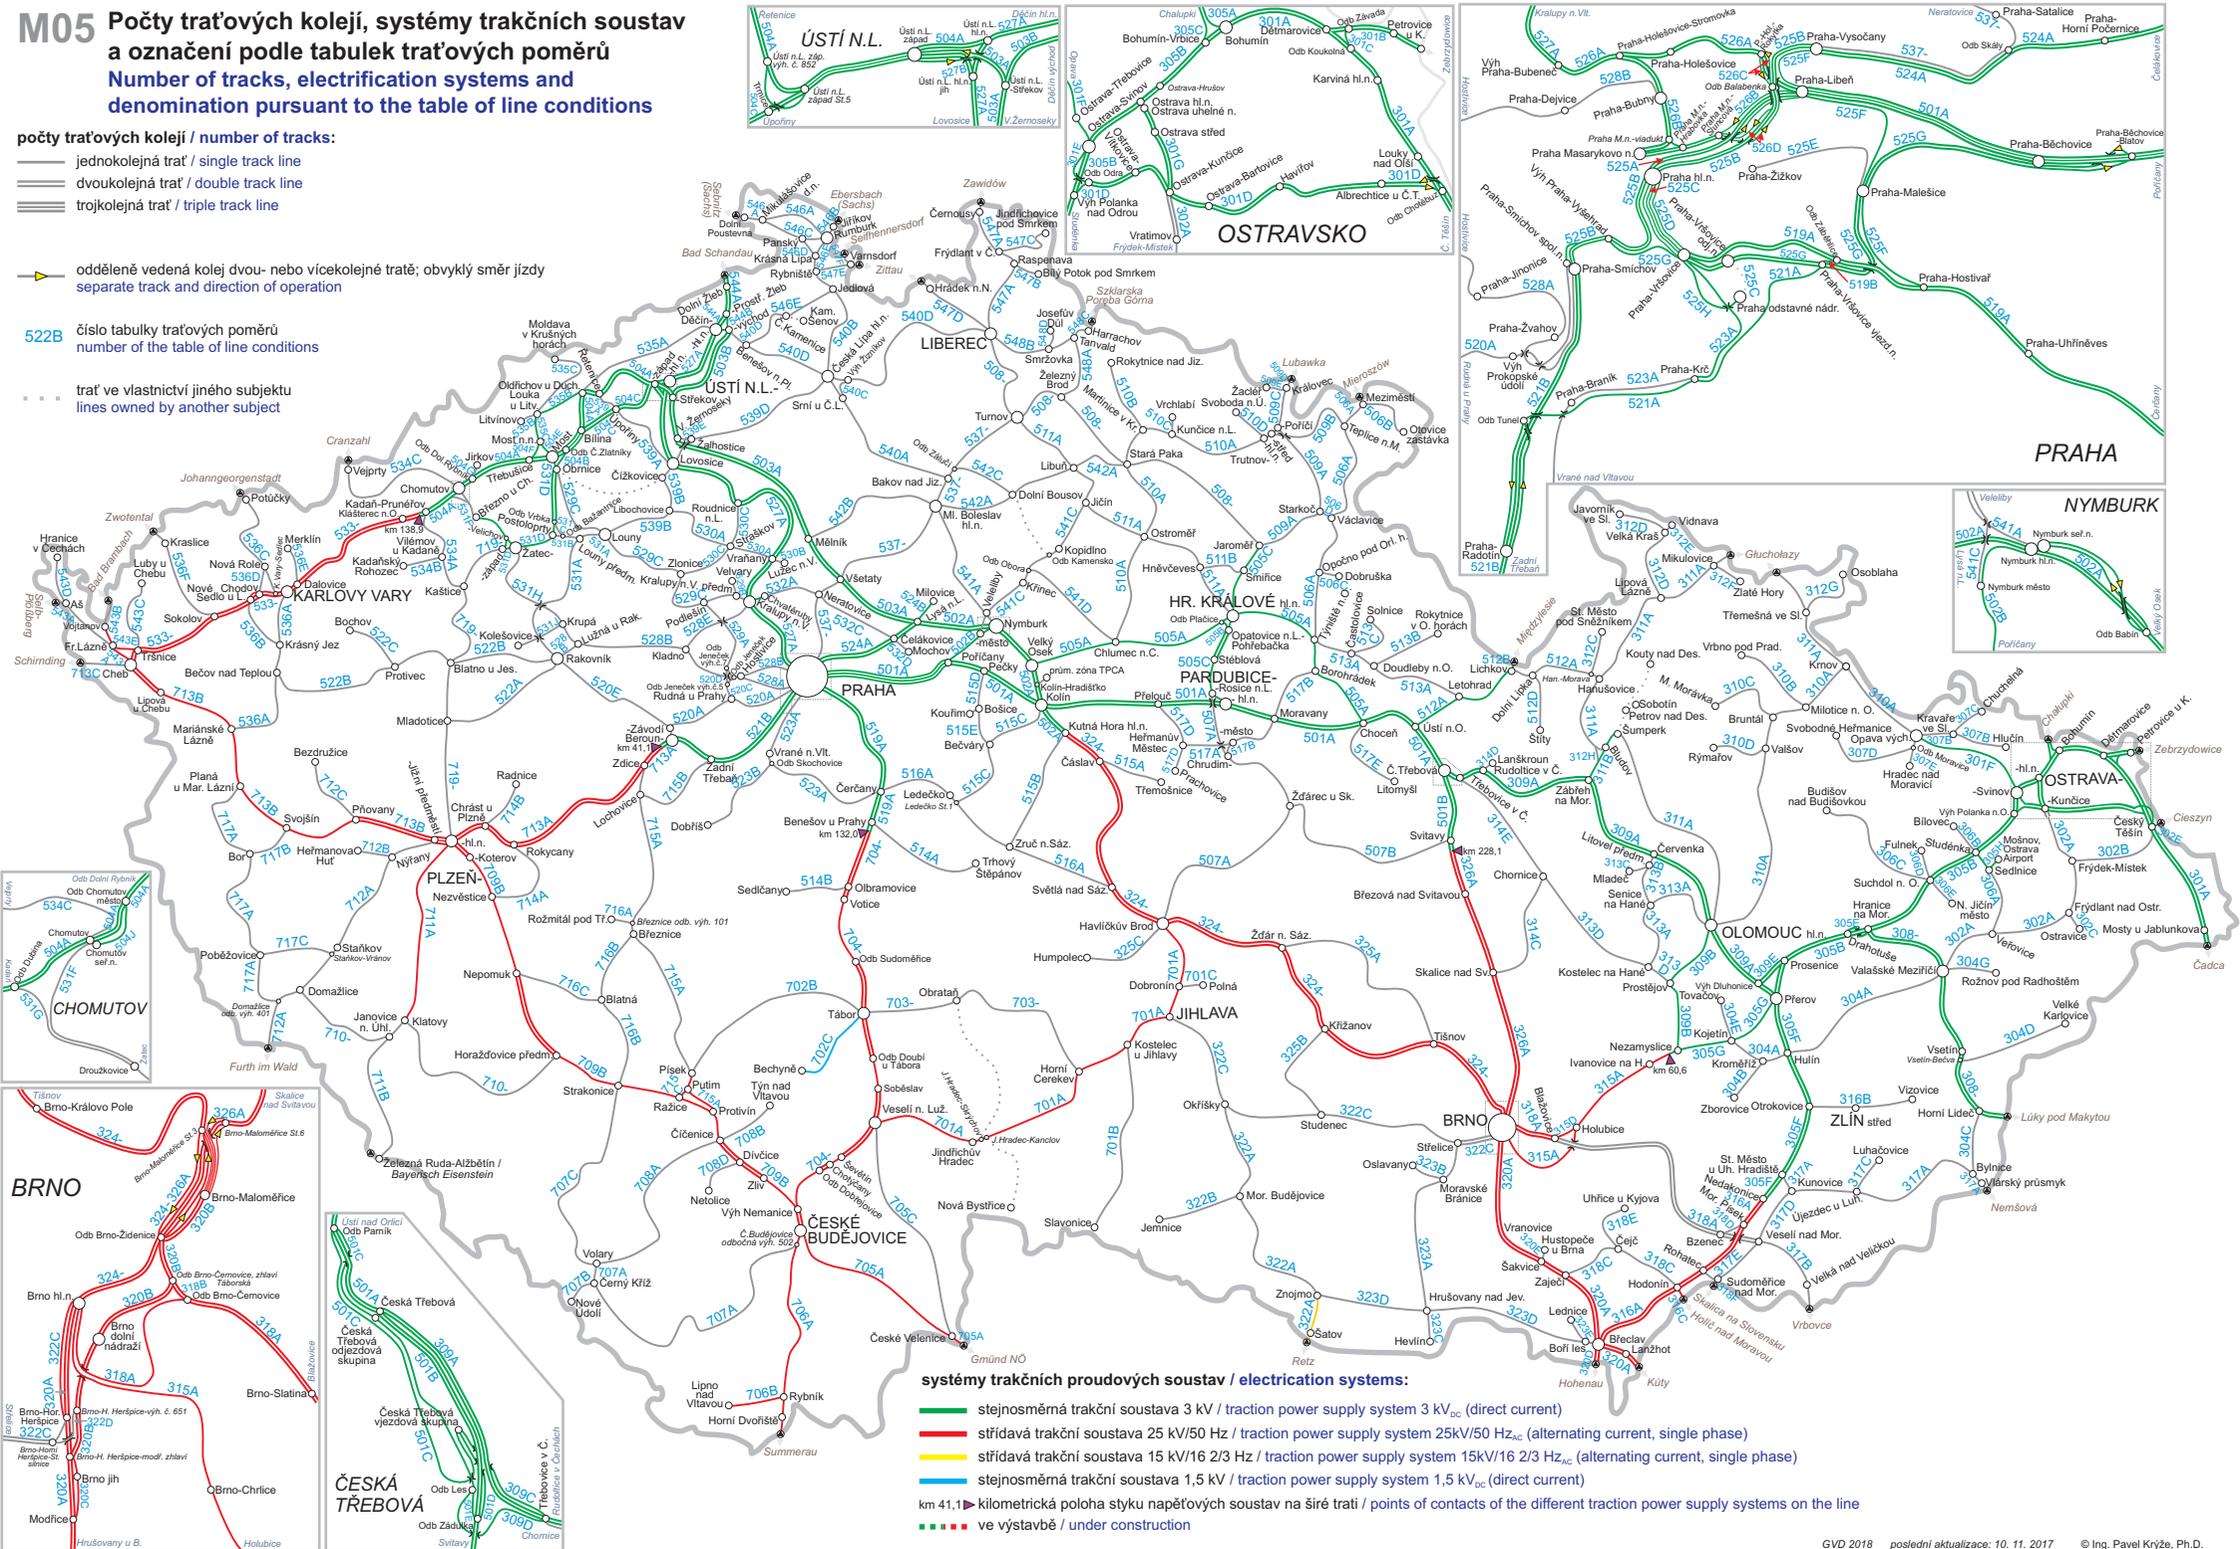

systémy trakčních proudových soustav / electrification systems:

- stejnosměrná trakční soustava 3 kV / traction power supply system 3 kV_{DC} (direct current)
- střídavá trakční soustava 25 kV/50 Hz / traction power supply system 25kV/50 Hz_{AC} (alternating current, single phase)
- střídavá trakční soustava 15 kV/16 2/3 Hz / traction power supply system 15kV/16 2/3 Hz_{AC} (alternating current, single phase)
- stejnosměrná trakční soustava 1,5 kV / traction power supply system 1,5 kV_{DC} (direct current)
- km 41,1 ▶ kilometrická poloha styku napěťových soustav na širé trati / points of contacts of the different traction power supply systems on the line
- ■ ■ ve výstavbě / under construction