

# Počty traťových kolejí, systémy trakčních soustav a označení podle tabulek traťových poměrů

## Number of tracks, electrification systems and denomination pursuant to the table of line conditions


### počty traťových kolejí / number of tracks:

- jednokolejná trať / single track line
- == dvoukolejná trať / double track line
- === trojkolejná trať / triple track line

- ▶ oddělená vedená kolej dvou- nebo vícekolejně tratě; obvyklý směr jízdy  
separate track and direction of operation

522B číslo tabulky traťových poměrů  
number of the table of line conditions

... trať ve vlastnictví jiného subjektu  
lines owned by another subject

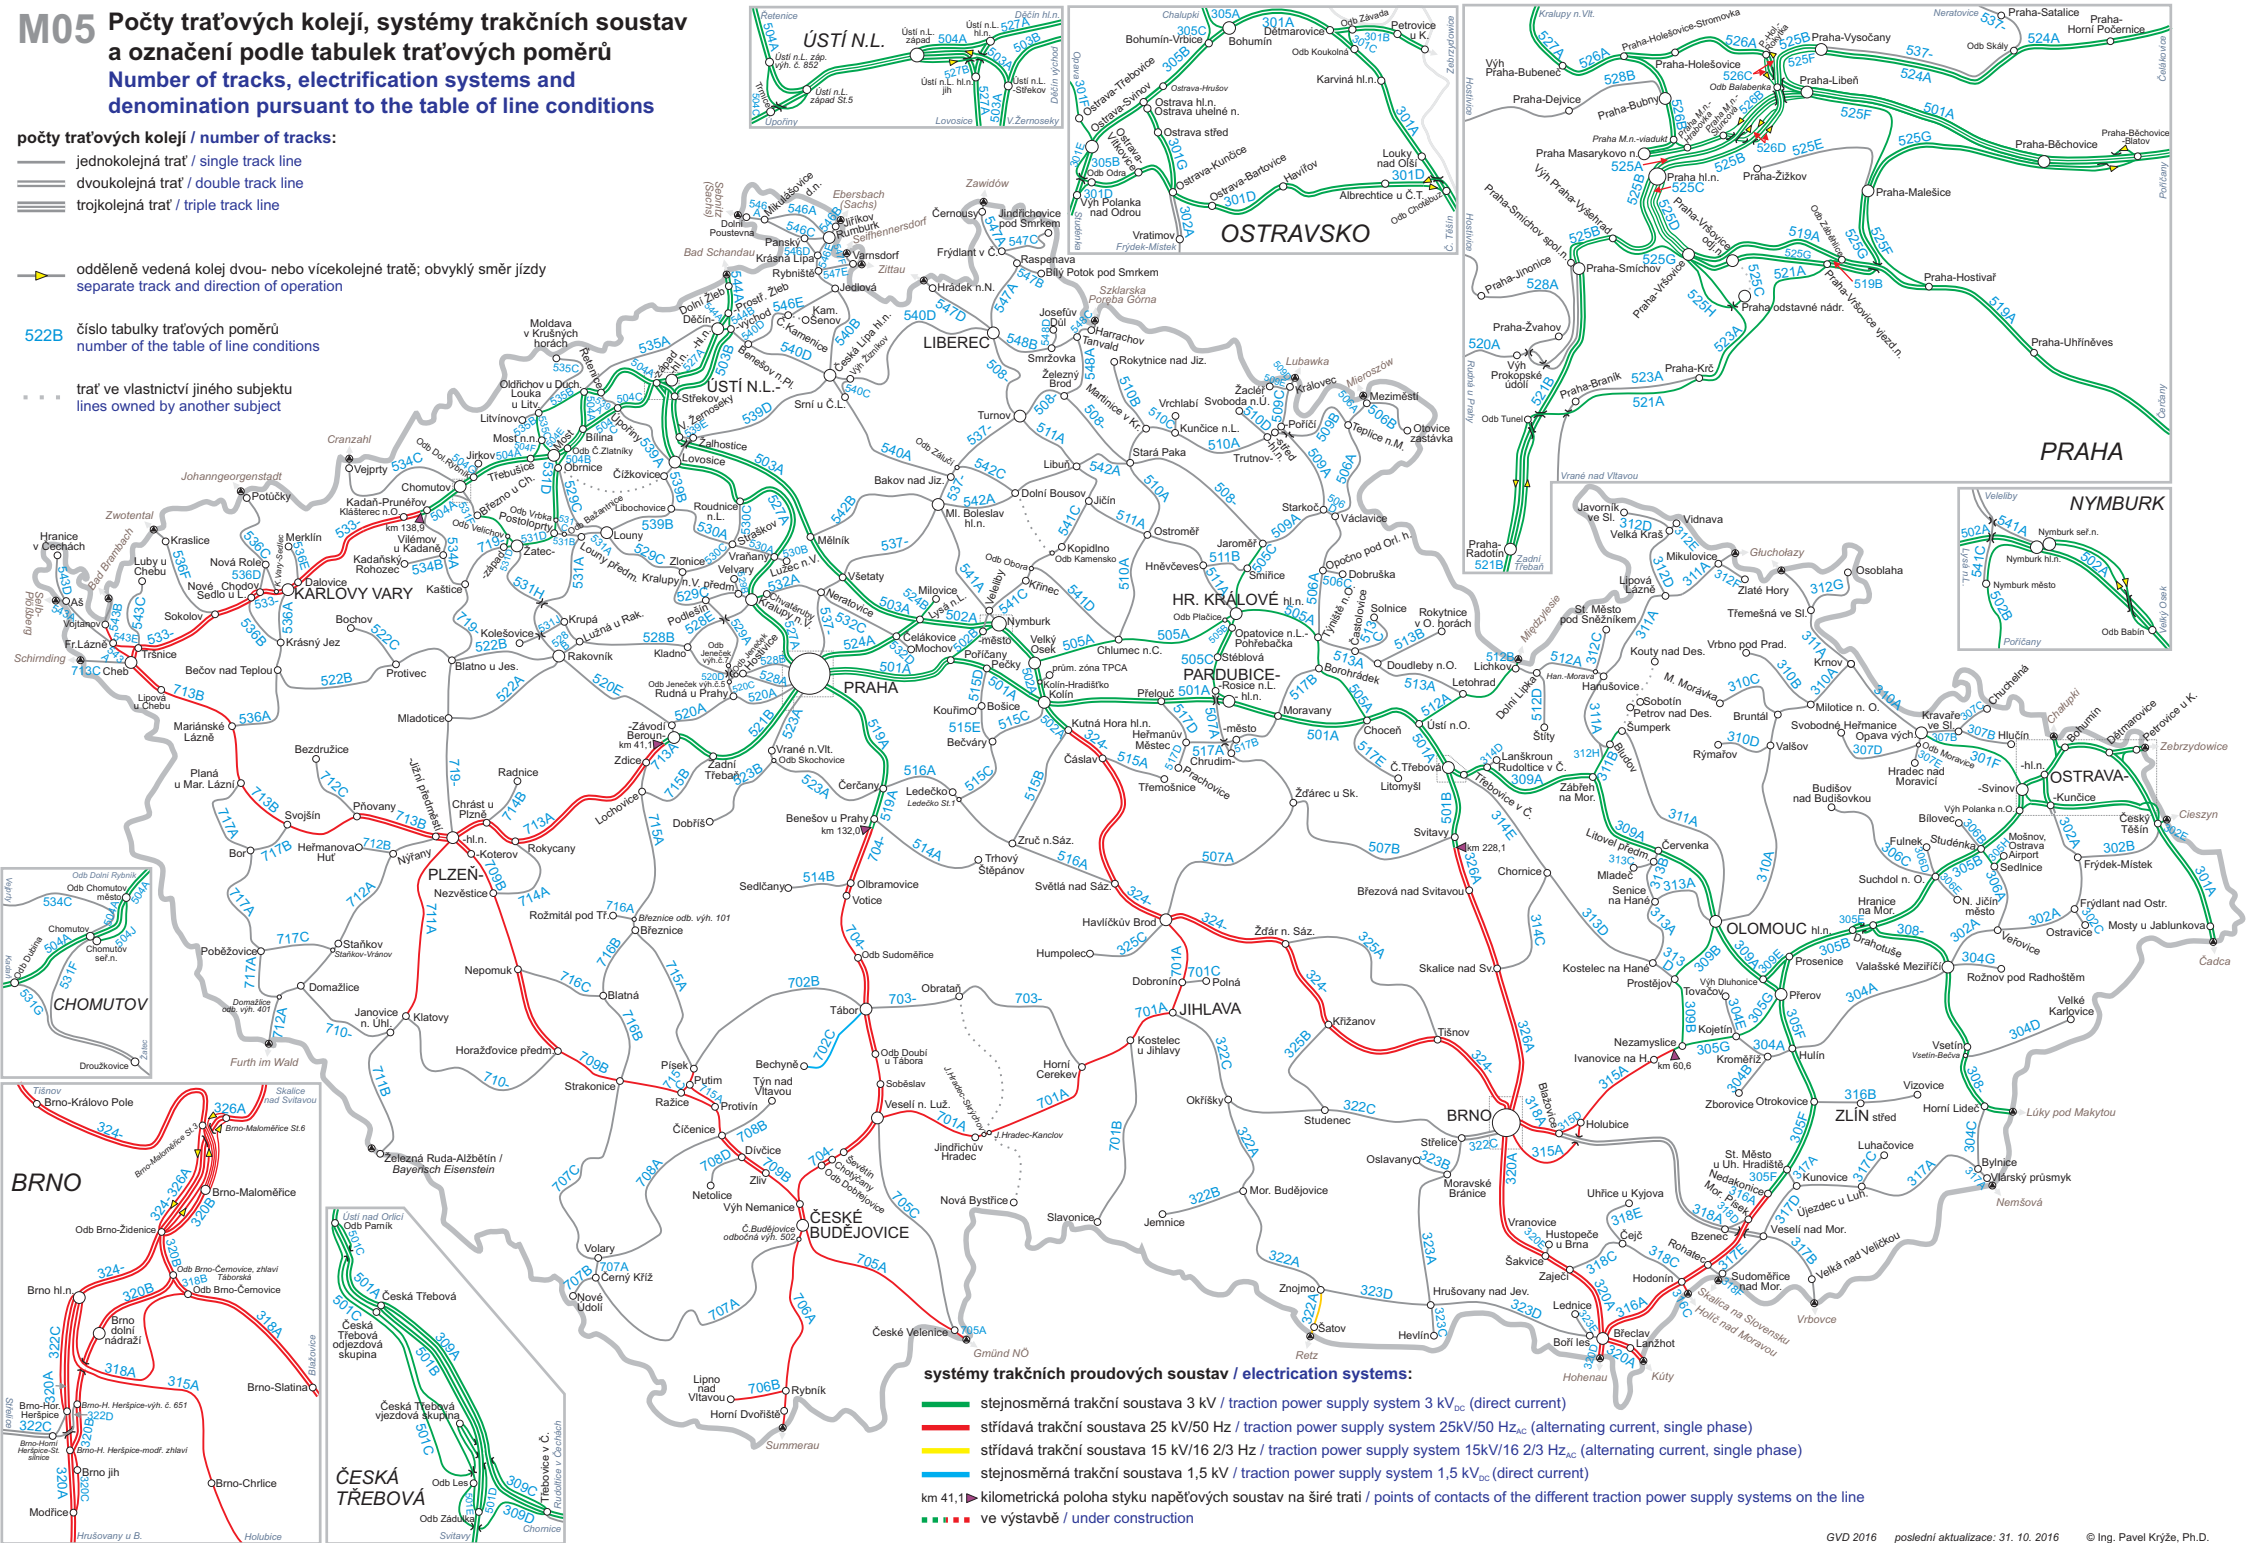

### systémy trakčních proudových soustav / electrification systems:

- stejnosměrná trakční soustava 3 kV / traction power supply system 3 kV<sub>DC</sub> (direct current)
- střídavá trakční soustava 25 kV/50 Hz / traction power supply system 25kV/50 Hz<sub>AC</sub> (alternating current, single phase)
- střídavá trakční soustava 15 kV/16 2/3 Hz / traction power supply system 15kV/16 2/3 Hz<sub>AC</sub> (alternating current, single phase)
- stejnosměrná trakční soustava 1,5 kV / traction power supply system 1,5 kV<sub>DC</sub> (direct current)

km 41,1 ▶ kilometrická poloha styku napěťových soustav na širé trati / points of contacts of the different traction power supply systems on the line

km 41,1 ▶ ve výstavbě / under construction